




1 Nord  
1 : 100

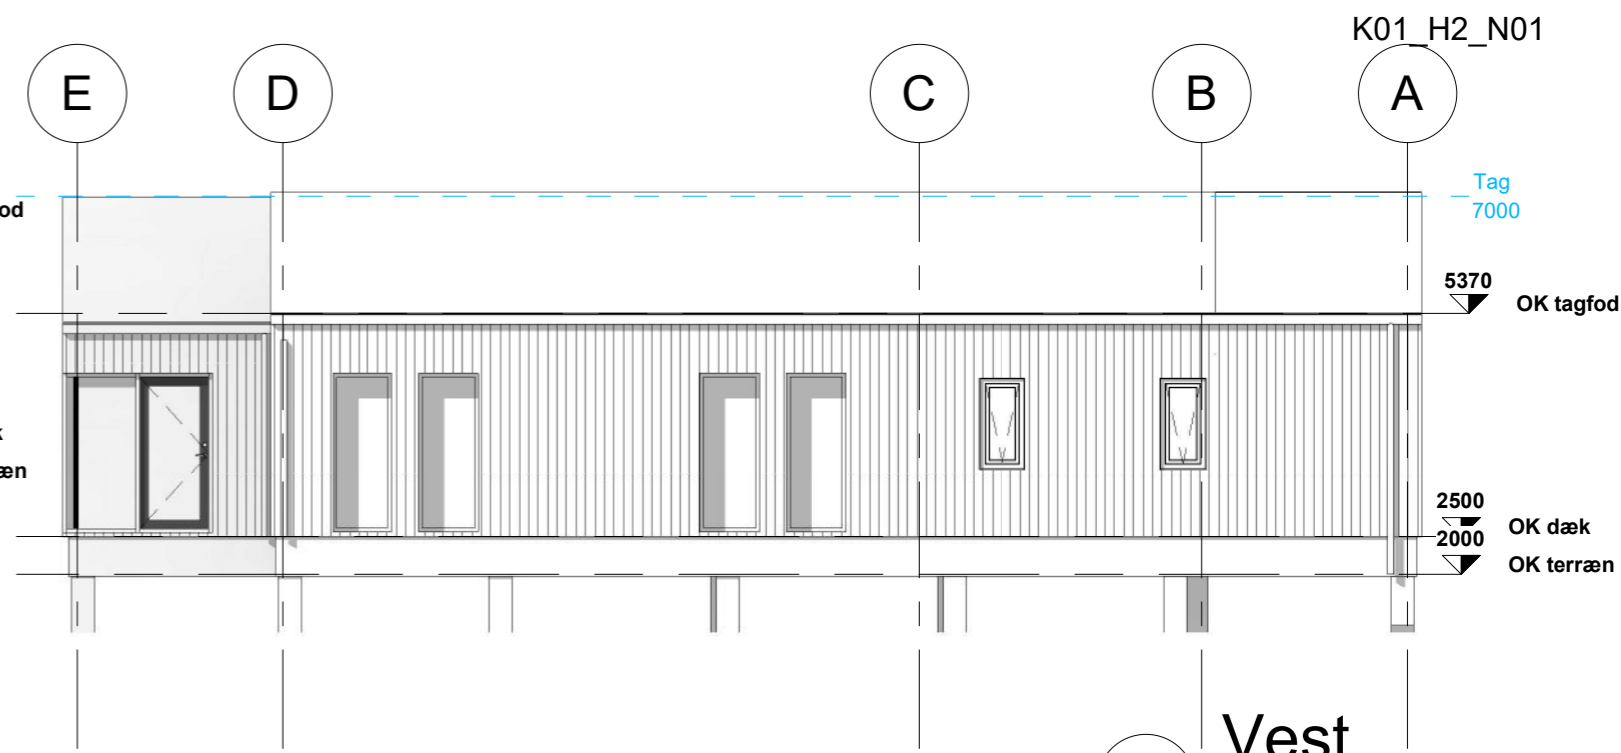

3 Vest  
1 : 100

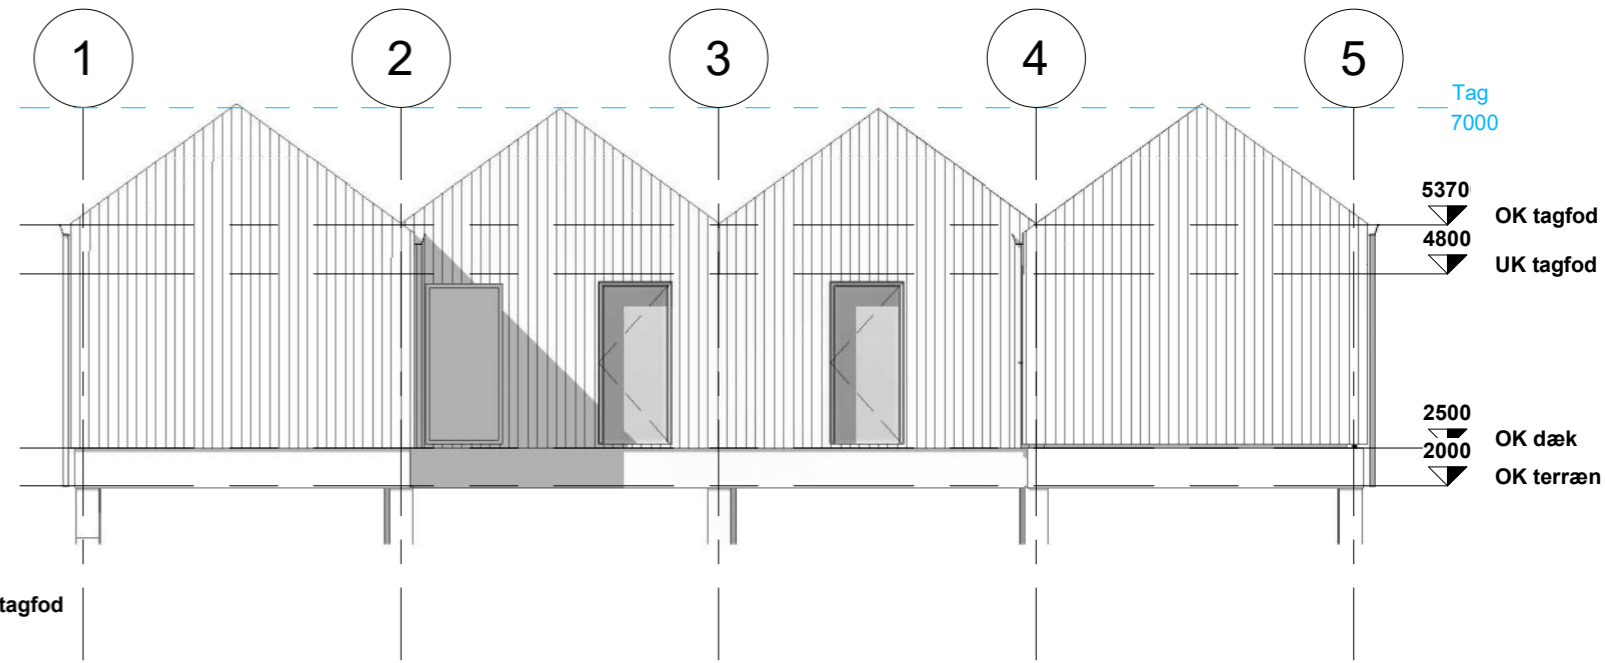

4 Syd  
1 : 100

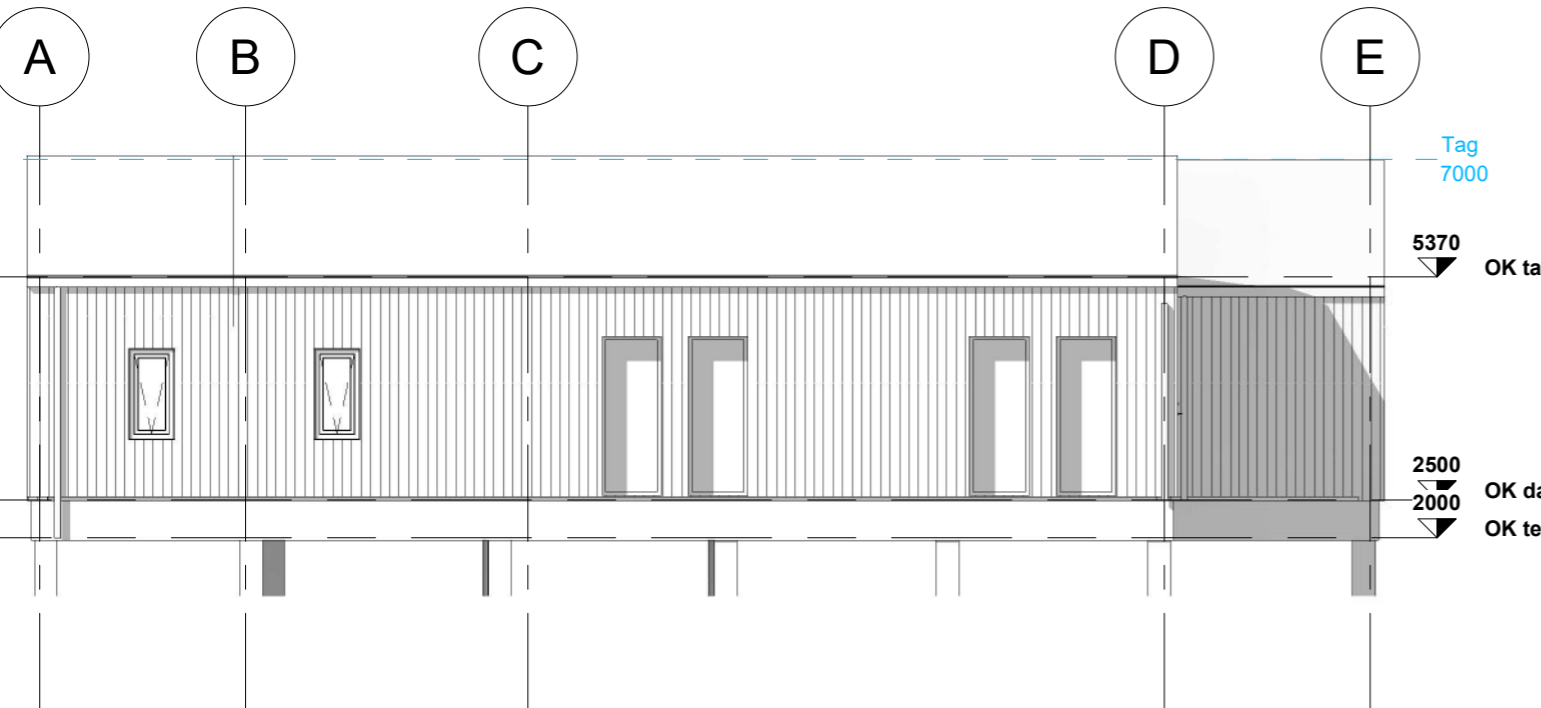

2 Øst  
1 : 100



Emne : Facadeopstalter

Tegn. nr. : K01\_H2\_N01  
Projekt ID : 100088-10249

Bygherre : Præstø Sejlklub  
Sag : Præstø sejlklub - Nyt klubhus  
Sag nr. :  
Dato : 01.05.2022

Fase : Byggeprogram til totalentreprise  
Mål : 1 : 100      Papir str.: 420 x 297 mm  
Udarb. af : JJE  
Kontrol. af : SI